


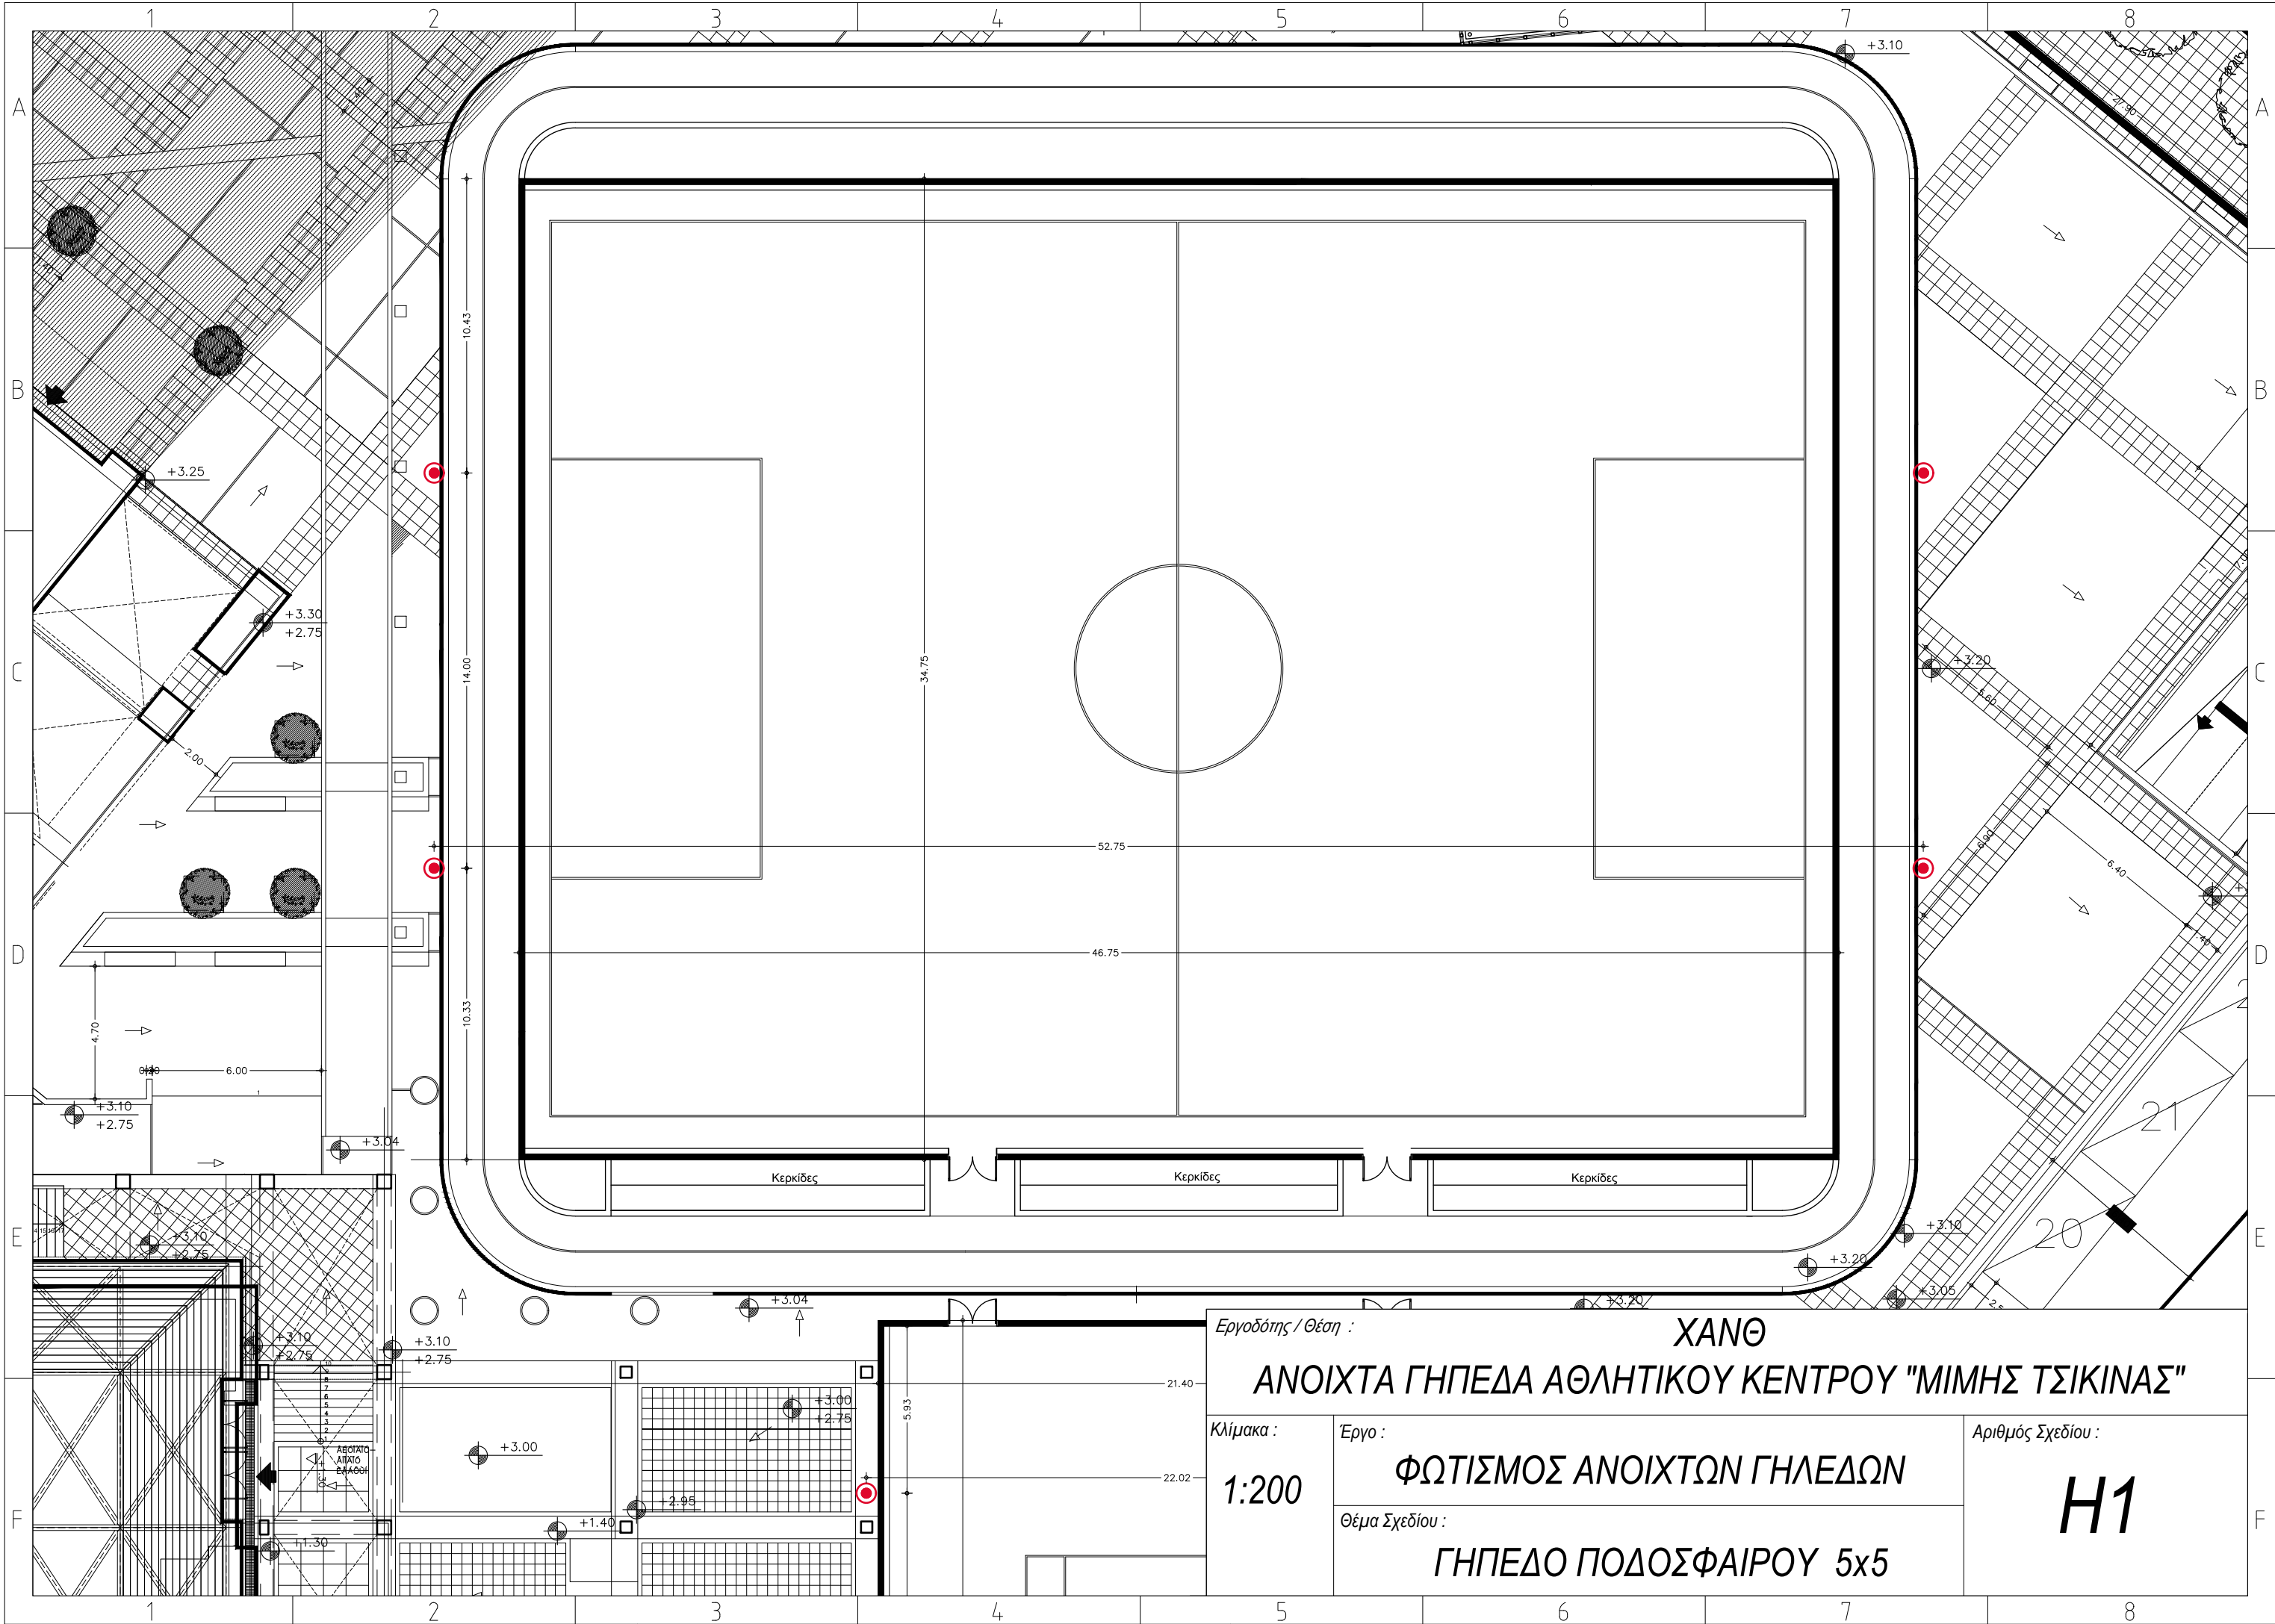

Εργοδότης / Θέση :

ΧΑΝΘ

ΑΝΟΙΧΤΑ ΓΗΠΕΔΑ ΑΘΛΗΤΙΚΟΥ ΚΕΝΤΡΟΥ "ΜΙΜΗΣ ΤΣΙΚΙΝΑΣ"

Κλίμακα :

1:200

Έργο :

ΦΩΤΙΣΜΟΣ ΑΝΟΙΧΤΩΝ ΓΗΠΕΔΩΝ

Θέμα Σχεδίου :

ΓΗΠΕΔΟ ΠΟΔΟΣΦΑΙΡΟΥ 5x5

Αριθμός Σχεδίου :

H1