


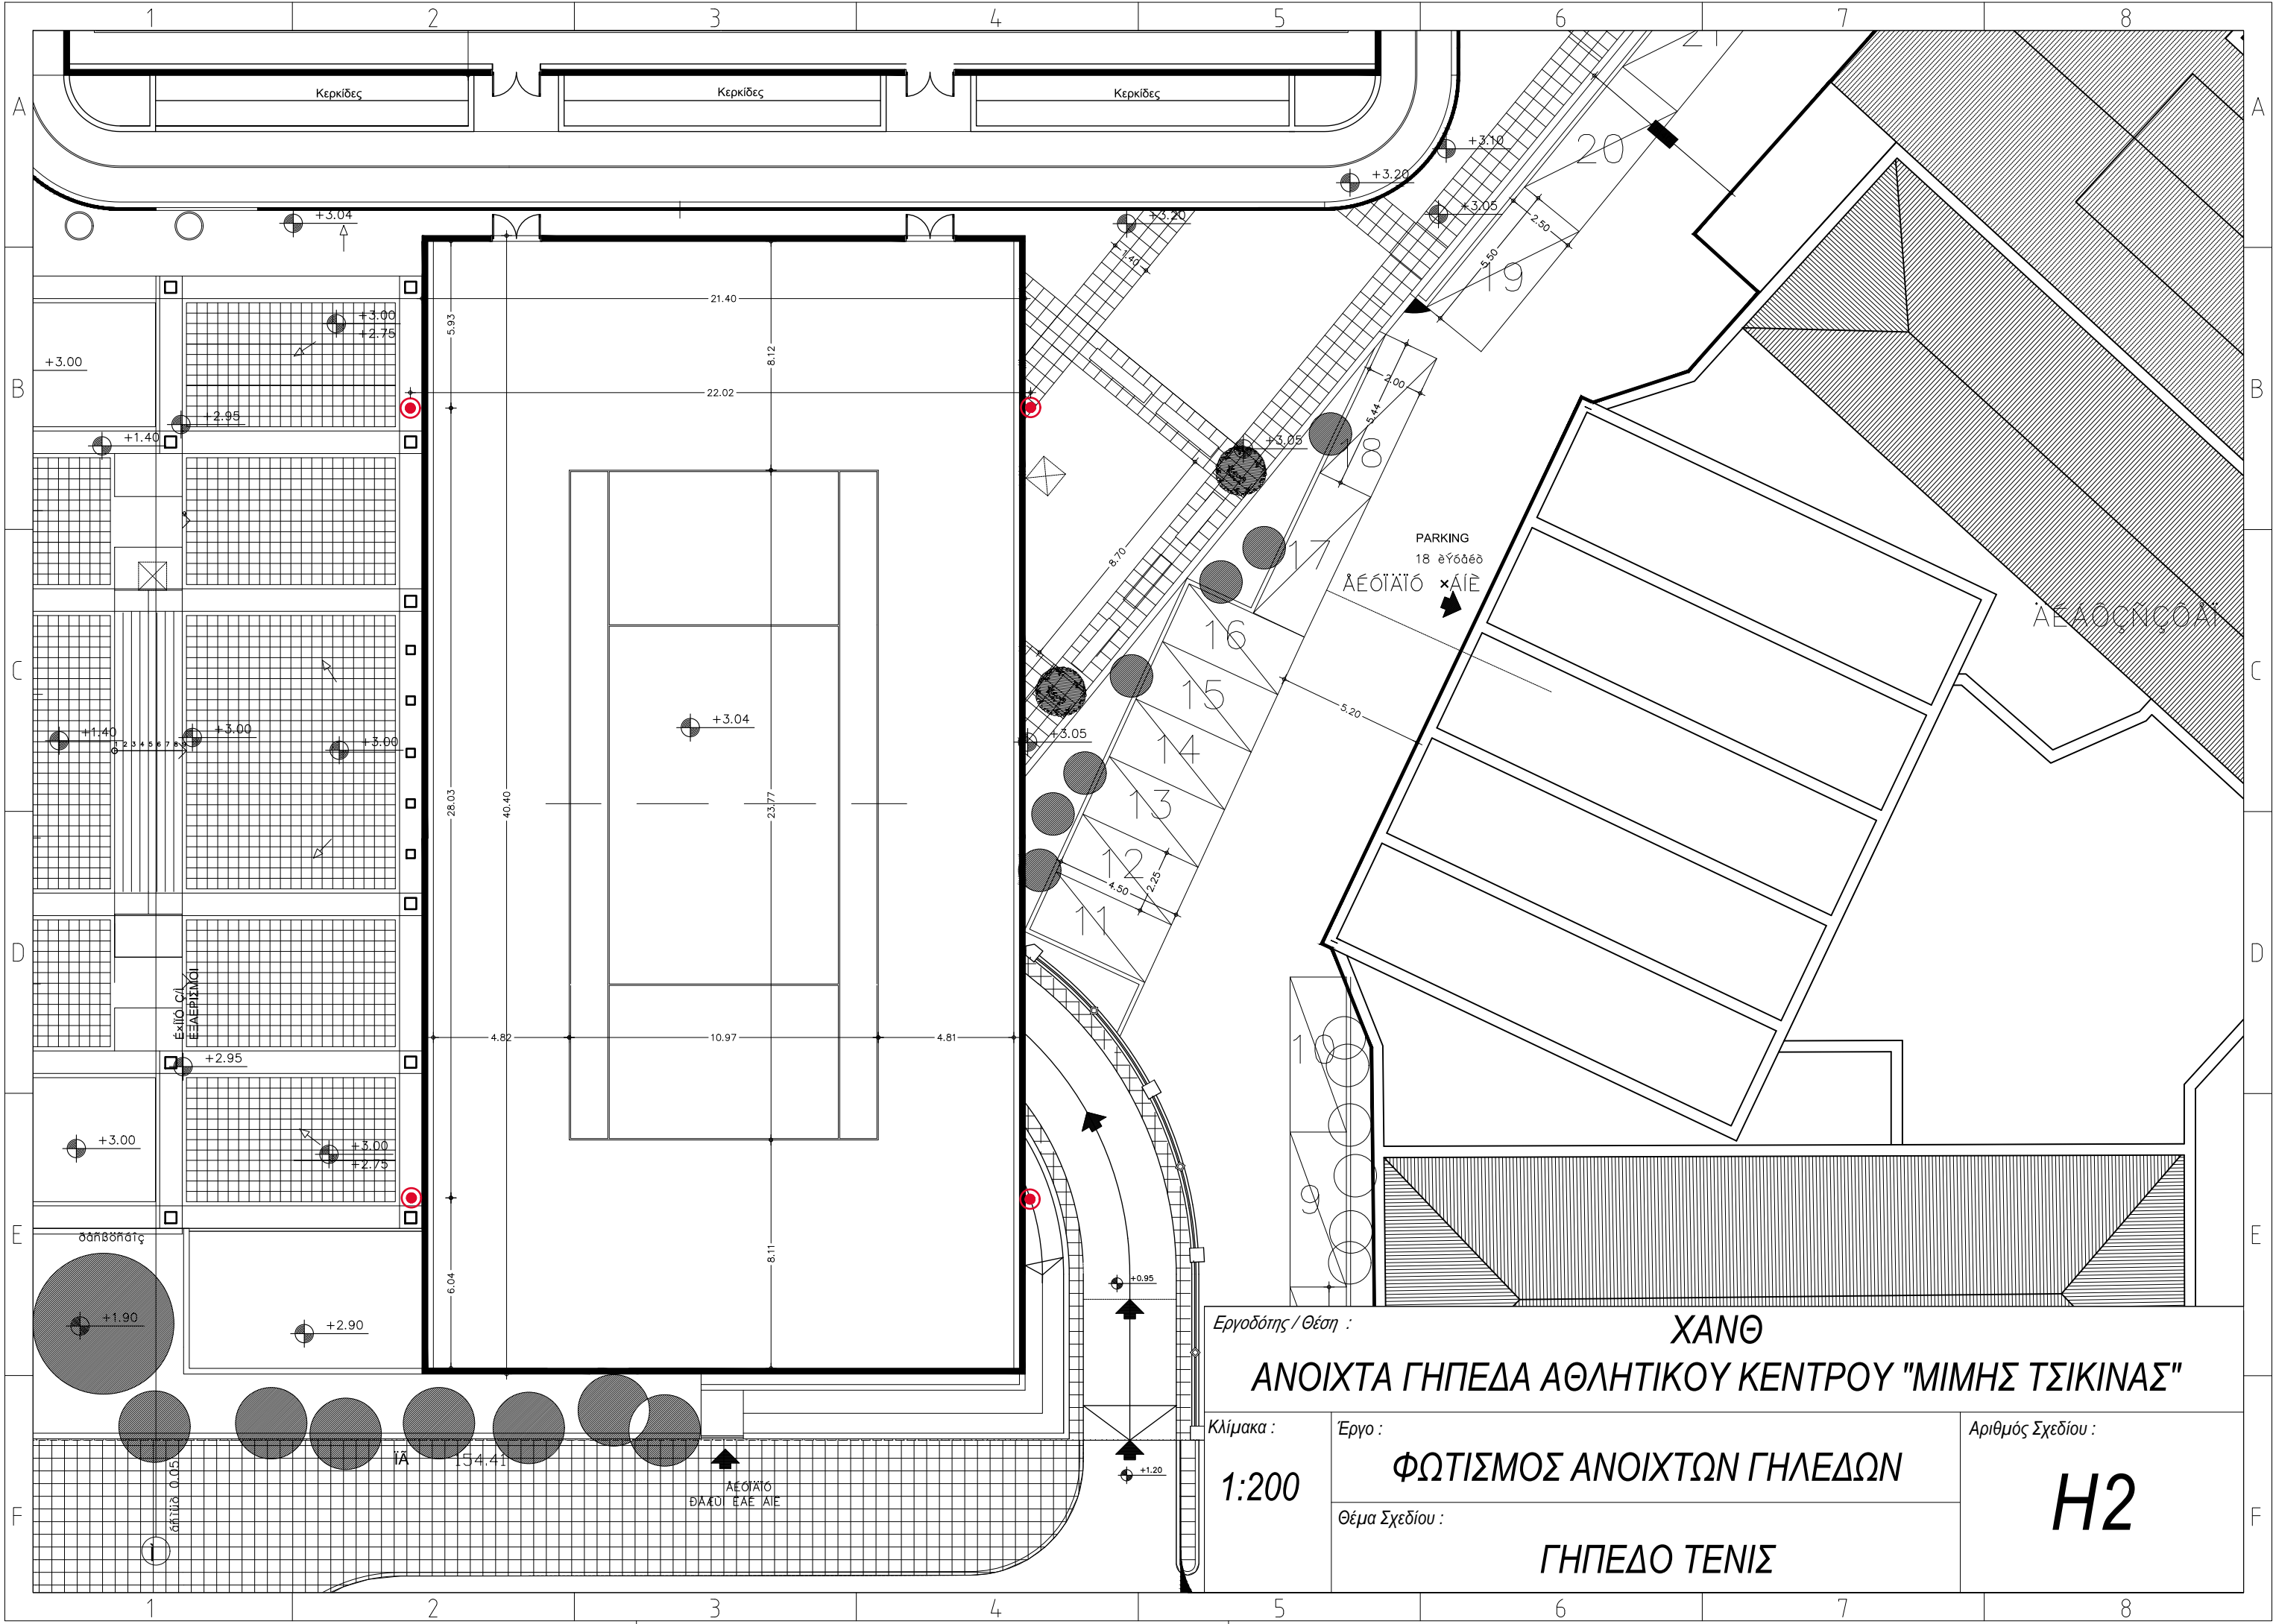

Εργοδότης / Θέση : ΧΑΝΘ		
ΑΝΟΙΧΤΑ ΓΗΠΕΔΑ ΑΘΛΗΤΙΚΟΥ ΚΕΝΤΡΟΥ "ΜΙΜΗΣ ΤΣΙΚΙΝΑΣ"		
Κλίμακα : 1:200	Έργο : ΦΩΤΙΣΜΟΣ ΑΝΟΙΧΤΩΝ ΓΗΛΕΔΩΝ	Αριθμός Σχεδίου : H2
Θέμα Σχεδίου : ΓΗΠΕΔΟ ΤΕΝΙΣ		